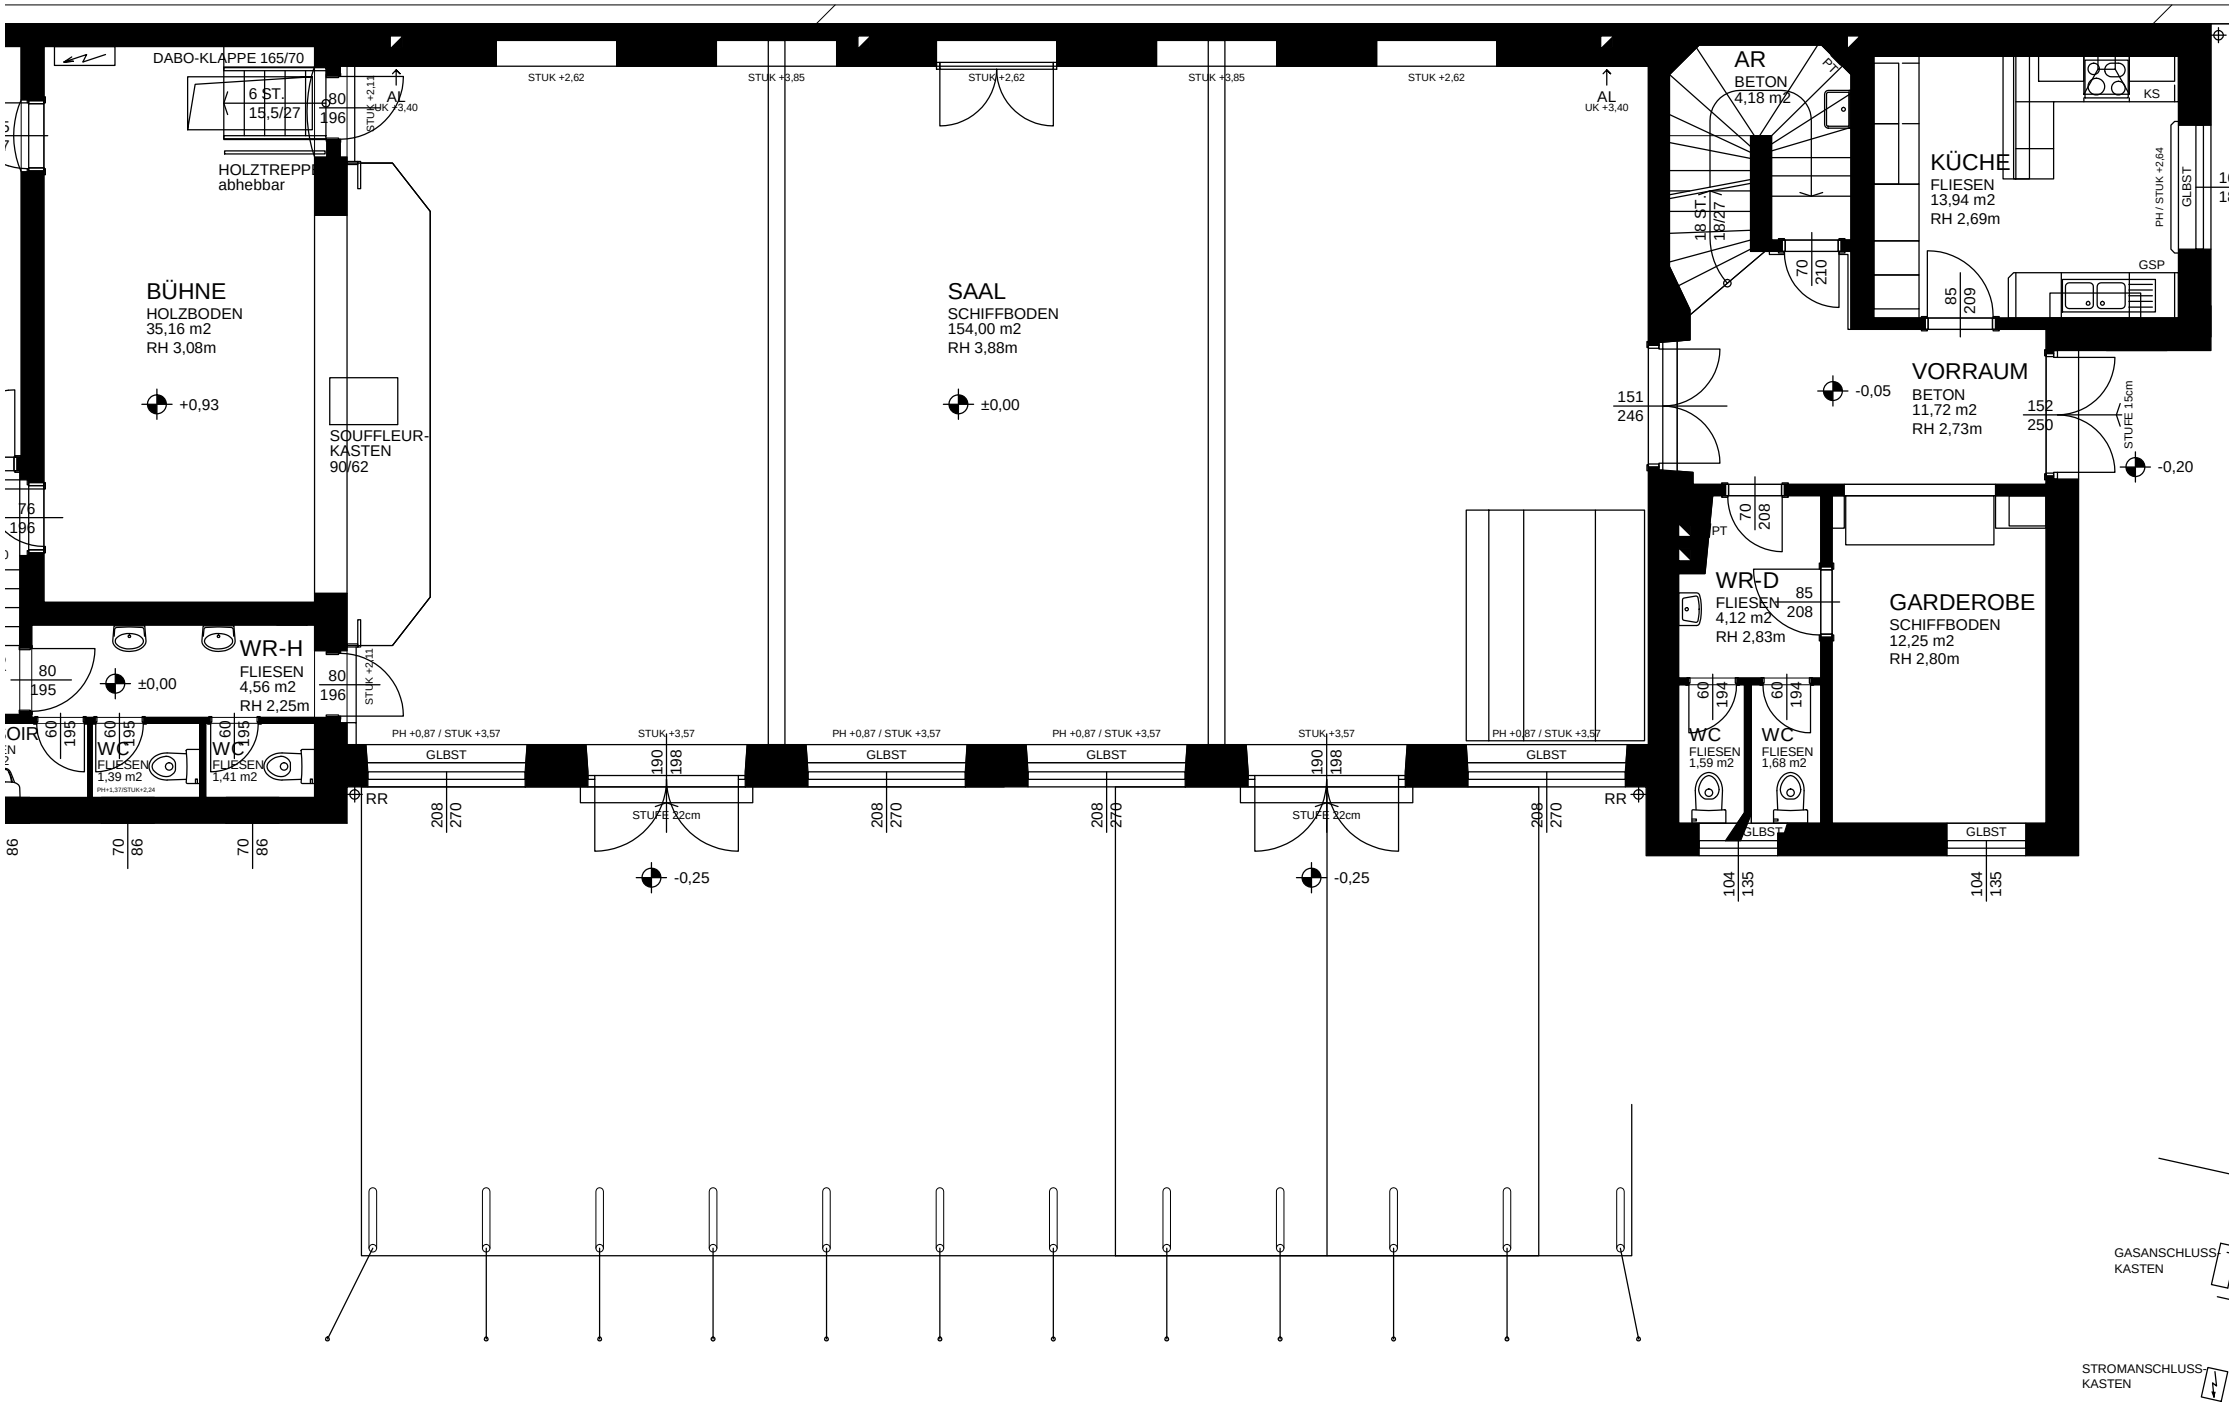
DABO-KLAPPE 165/70
6 ST.
15,5/27
80
196
STUK +2,11
AL
UK +3,40
HOLZTREPPE
abhebbar
BÜHNE
HOLZBODEN
35,16 m2
RH 3,08m
+0,93
SOUFFLEUR-
KASTEN
90/62
WR-H
FLIESEN
4,56 m2
RH 2,25m
±0,00
80
195
60
195
WC
FLIESEN
1,39 m2
WC
FLIESEN
1,41 m2
STUK +2,62
STUK +3,85
SAAL
SCHIFFBODEN
154,00 m2
RH 3,88m
±0,00
PH +0,87 / STUK +3,57
STUK +3,57
GLBST
190
198
STUFE 22cm
208
270
RR
-0,25
AR
BETON
4,18 m2
18 ST.
18/27
70
210
KÜCHE
FLIESEN
13,94 m2
RH 2,69m
KS
GSP
PH / STUK +2,64
85
209
VORRAUM
BETON
11,72 m2
RH 2,73m
-0,05
151
246
152
250
STUFE 15cm
-0,20
70
208
WR-D
FLIESEN
4,12 m2
RH 2,83m
85
208
GARDEROBE
SCHIFFBODEN
12,25 m2
RH 2,80m
WC
FLIESEN
1,59 m2
WC
FLIESEN
1,68 m2
104
135
GASANSCHLUSS-
KASTEN
STROMANSCHLUSS-
KASTEN